

**COMUNE di PISTOIA**  
**REGOLAMENTO URBANISTICO**

---

**Tavola**  
**P.a.13**  
scala 1:2.000

**Destinazioni d'uso del suolo e modalità di intervento nelle aree di pianura e nelle aree urbane di montagna e di collina**

---

Adottata con Delibera di Consiglio Comunale n.ro 35 del 10 marzo 2010  
 Approvata con Delibera di Consiglio Comunale n.ro 35 del 17 aprile 2013

Registro varianti:  
 n. 1 del 2013 variante n. 1 al Regolamento Urbanistico per l'individuazione di nuovi ambiti di trasformazione puntuale (ATP) in via Udine, ai sensi degli artt. 16 e 17 della Legge Regionale n.1 del 03 gennaio 2005.  
**Adozione**

---


aggiornata all'Ottobre 2013

Responsabile del Procedimento e Progettista:  
Arch. Elisa Spilioros

Responsabile U.O. Pianificazione Territoriale e Progettazione Urbana:  
Arch. Edoardo Russo

Ufficio Pianificazione Territoriale:  
David Innocenti  
Tiziana Vissani  
Gabriele Pignini

quadro d'unione

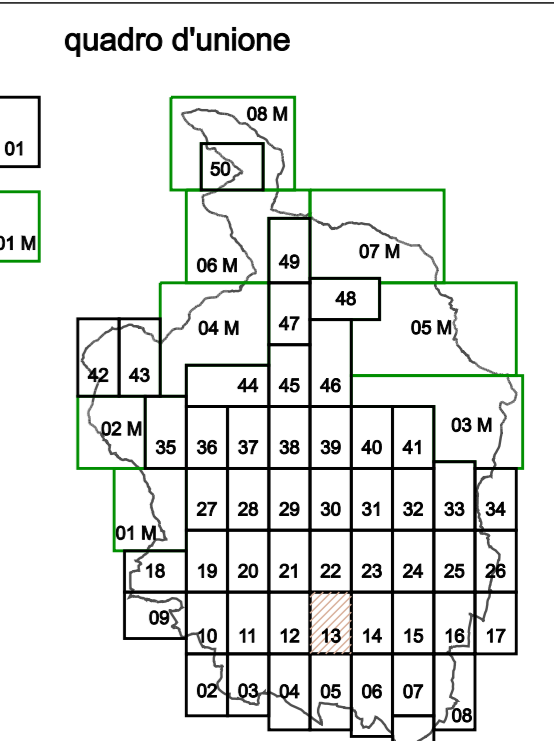

scale in scala 1:2000 (01)  
scale in scala 1:5000 (01 M)