

COMUNE di PISTOIA
REGOLAMENTO URBANISTICO

Tavola
P.a.39
scala 1:2.000

Destinazioni d'uso del suolo e modalità di intervento nelle aree di pianura e nelle aree urbane di montagna e di collina

Adottata con Delibera di Consiglio Comunale n.ro 35 del 10 marzo 2010
 Approvata con Delibera di Consiglio Comunale n.ro 35 del 17 aprile 2013

Registro varianti:
 n. 2 del 2013 variante n. 2 al Regolamento Urbanistico per la correzione di errori grafici delle opere connesse al raddoppio della ferrovia Pistoia – Lucca e alla modifica della destinazione urbanistica del Circolo ricreativo di Valdi Brana, ai sensi degli artt. 16 e 17 della Legge Regionale n.1 del 03 gennaio 2005.
Adozione


aggiornata all'Ottobre 2013

Responsabile del Procedimento e Progettista:
Arch. Elisa Spilatos

Responsabile U.O. Pianificazione Territoriale e Progettazione Urbana:
Arch. Edoardo Pisano

Ufficio Pianificazione Territoriale:
Davide Innocenti
Tiziana Masali
Gabriele Pignati

quadro d'unione

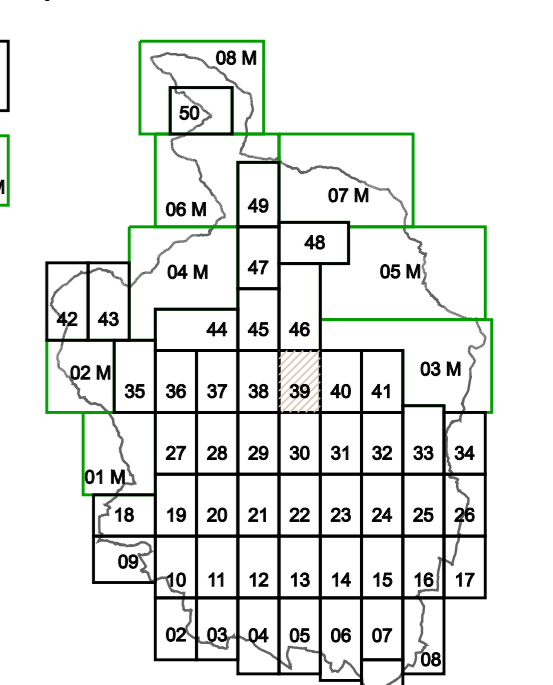

scala in scala 1:2000 01

scala in scala 1:5000 01 M