

COMUNE di PISTOIA
REGOLAMENTO URBANISTICO

<p>Tavola P.a.07 scala 1:2.000</p>	<p>Destinazioni d'uso del suolo e modalità di intervento nelle aree di pianura e nelle aree urbane di montagna e di collina</p>
<p>Adottata con Delibera di Consiglio Comunale n.ro 35 del 10 marzo 2010 Approvata con Delibera di Consiglio Comunale n.ro 35 del 17 aprile 2013</p>	
<p>Registro varianti: n. 4 del 2013</p>	
<p>variante n. 4 al Regolamento Urbanistico per la modifica del perimetro del Piano di Lottizzazione Industriale del Bottegone, ai sensi degli artt. 16 e 17 della Legge Regionale n.1 del 03 gennaio 2005. Adozione</p>	


aggiornata all'Ottobre 2013

Responsabile del Procedimento e Progettista:
Arch. Elisa Spilotos

Responsabile U.O. Pianificazione Territoriale e Progettazione Urbana:
Arch. Edoardo Russo

Ufficio Pianificazione Territoriale:
Davide Innocenti
Tiziana Vissani
Gabriele Pignati

quadro d'unione

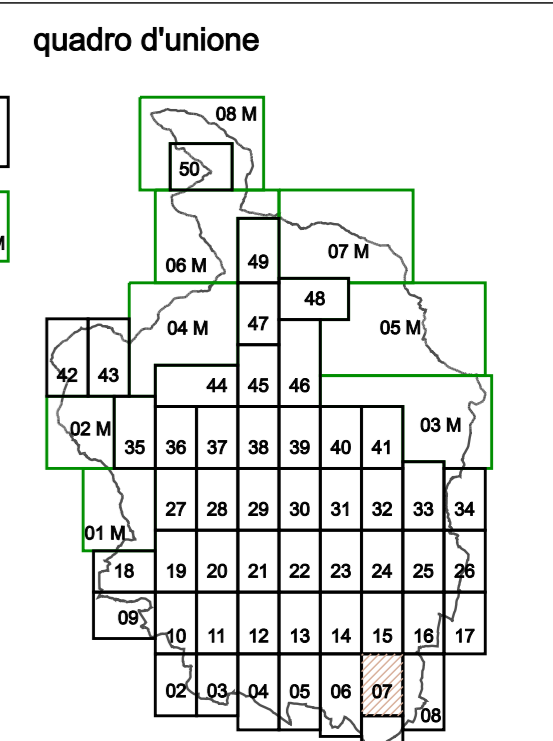

scala in scala 1:2000
scala in scala 1:5000